CAVA TANA DEI BANDITI
STRALCIO PLANIMETRICO
(1:5000)

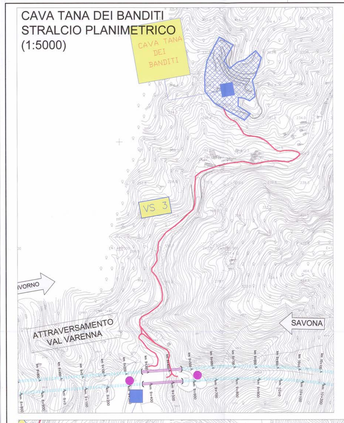

NODO DI SAN BENIGNO
STRALCIO PLANIMETRICO
(1:5000)

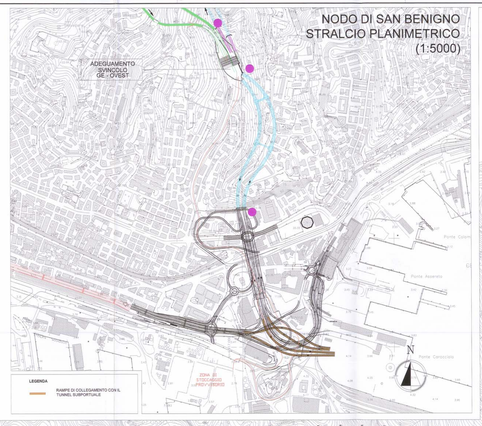

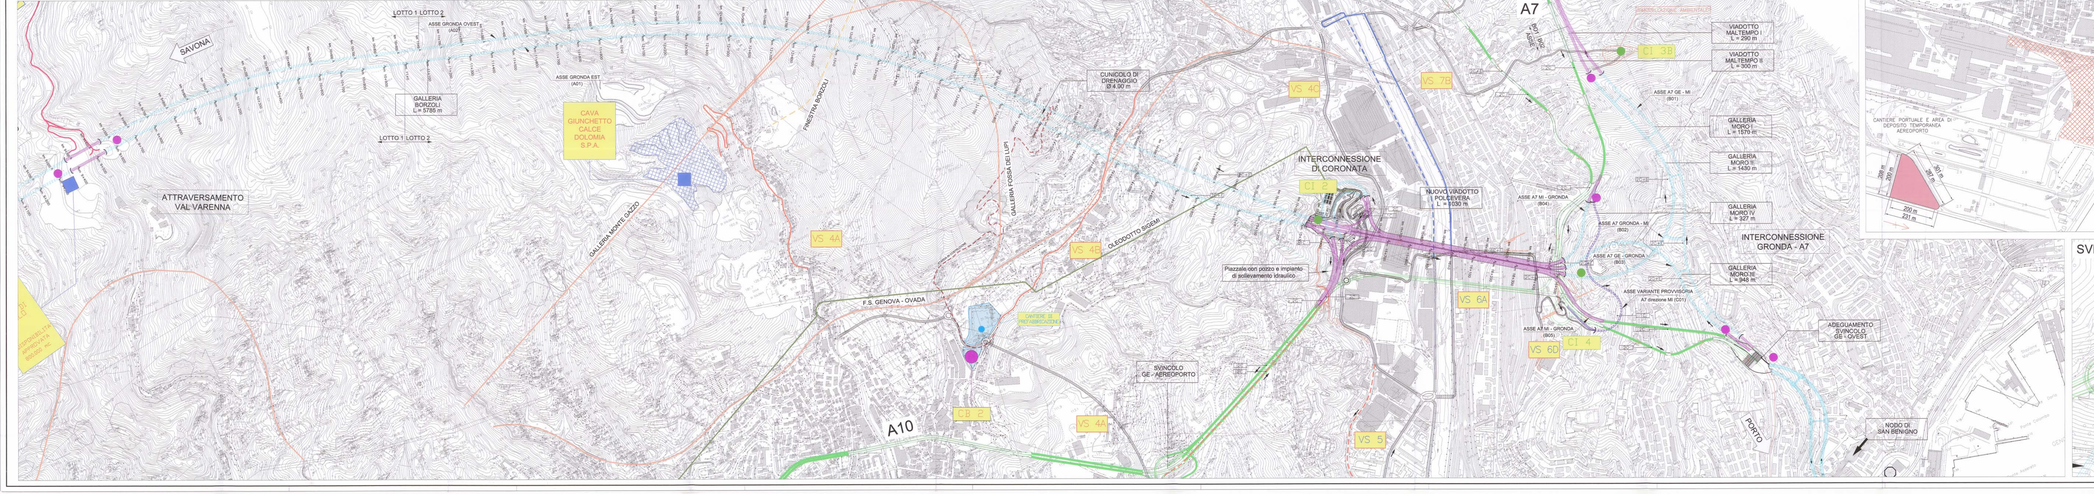

KEYMAP

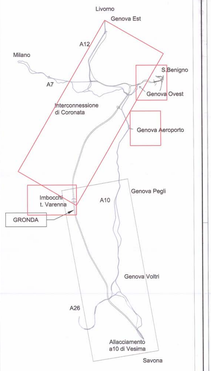

LEGENDA

- TRATTO DI PROGETTO ALL'APERTO
- TRATTO DI PROGETTO IN GALLERIA
- TRATTO ESISTENTE ALL'APERTO
- TRATTO ESISTENTE IN GALLERIA
- FERROVIE ESISTENTE
- FERROVIE ALTA CAPACITA'
- TRATTI DI INTERCONNESSIONE IN GALLERIA
- TRATTI DI INTERCONNESSIONE ALL'APERTO
- FERROVIE DI SERVIZIO (COMUNE DI GENOVA)
- TRENINI DI SERVIZIO
- AREA DI RISCUPERO (AR)
- CAVA
- CANTIERE OPERATIVO (CO)
- CANTIERE INDUSTRIALE (CI)
- CAMPO BASE (CB)

SVINCOLO GENOVA EST (1:2000)

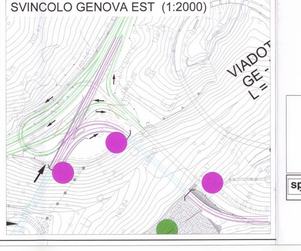

autostrade per l'italia

NODO STRADALE E AUTOSTRADALE DI GENOVA

TRACCIATO DELLA GRONDA
COLLEGAMENTO A7/A12
NODO DI SAN BENIGNO

PLANIMETRIA GENERALE D'INQUADRAMENTO
TAVOLA 2/2

spea engineering	Ingegneria europea	data 23/1/2007	revisione VS (LUGLIO 07)	Nom. ISTERNA - ELABORATO
		scala 1:5000		PLA-2